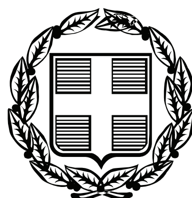


ΕΦΗΜΕΡΙΣ ΤΗΣ ΚΥΒΕΡΝΗΣΕΩΣ

ΤΗΣ ΕΛΛΗΝΙΚΗΣ ΔΗΜΟΚΡΑΤΙΑΣ

ΤΕΥΧΟΣ ΤΕΤΑΡΤΟ **Αρ. Φύλλου 99**

15 Μαρτίου 2007

ΠΕΡΙΕΧΟΜΕΝΑ

ΑΠΟΦΑΣΕΙΣ

ΔΙΟΡΘΩΣΕΙΣ ΣΦΑΛΜΑΤΩΝ

ΑΠΟΦΑΣΕΙΣ

Αριθμ. οικ 2290 (1)

Καθορισμός ορίων αιγιαλού και παραλίας «Νότια Κολώνα Άγγλου» Νήσου Πεταλά του Ν. Κεφαλληνίας.

Ο ΓΕΝΙΚΟΣ ΓΡΑΜΜΑΤΕΑΣ
ΠΕΡΙΦΕΡΕΙΑΣ ΙΟΝΙΩΝ ΝΗΣΩΝ

Έχοντας υπόψη:

1. Τις διατάξεις του Ν. 2971/2001 (ΦΕΚ 285/τ.Α/19.12.2001) «Περί αιγιαλού και παραλίας».

2. Τις διατάξεις του ν.δ. 433/1970 «περί συμπληρώσεως των διατάξεων περί αιγιαλού».

3. Τις διατάξεις του ν. 3200/1955 «περί διοικητικής αποκέντρωσης» όπως αυτές τροποποιήθηκαν και ισχύουν σήμερα με τα ν.δ. 5327/1970, β.δ. 704/1970, β.δ. 705/1970, β.δ. 192/1972, π.δ. 71/1984, π.δ. 347/1986, ν. 2026/1992 και π.δ. 97/1993.

4. Τις διατάξεις του άρθρου 19 παραγρ. 5 ν. 2344/1995, του άρθρου 52 παρ. 6, ν. 2218/1994, του άρθρου 4 παρ. 7 του ν. 2240/1994, δυνάμει των οποίων αρμοδιότητες του Υπουργείου Οικονομικών που είχαν μεταβιβασθεί στους Νομάρχες, ανήκουν στον Περιφερειακό Δ/ντή, σε συνδυασμό με αυτές του άρθρου 14 παρ. 2 του ν. 2399/1996 με τις οποίες προβλέπεται η κατάργηση των θέσεων των Περ/κών Δ/ντών, οι αρμοδιότητες πλέον του οποίου περιήλθαν στο Γενικό Γραμματέα της Περιφέρειας και ασκούνται από τον αναπληρωτή Περ/κό Δ/ντή.

5. Τις διατάξεις του τέταρτου εδαφίου της παρ. 2 του άρθρου 1 και της παρ. 6 του ιδίου άρθρου του ν. 2503/1997 «Διοίκηση, οργάνωση στελέχωση της Περιφέρειας, ρύθμιση θεμάτων για την Τοπική Αυτοδιοίκηση και άλλες διατάξεις» (ΦΕΚ 107/Α), σύμφωνα με τις οποίες οι Περιφερειακές Υπηρεσίες του Υποοργείου Οικονομικών, που συγκροτούσαν την Περιφερειακή Διοίκηση του Νόμου ή της Νομαρχίας, δεν υπήχθησαν στην ενιαία οργανική μονάδα της Περιφέρειας, ούτε καταργήθηκαν αλλά αποτελούν από 1.9.1997, Υπηρεσίες του Υπουργείου Οικονομικών.

6. Το υπ’ αριθμ. 28979/31.7.1997 έγγραφο της Δ/νσης Διοίκησης του Υπουργείου Εσωτερικών, Δημ. Διοίκησης και Αποκέντρωσης, σύμφωνα με το οποίο οι αρμοδιότητες του Γενικού Γραμματέα της Περιφερείας σε θέματα Υπηρεσιών του Υπουργείου Οικονομικών, μεταφέρονται από 1.9.1997 στον Υπουργό Οικονομικών.

7. Την υπ’ αριθμ. 14650/ΔΙΟΕ85/17.3.2004 (ΦΕΚ 519 τ.Β΄/17.3.2004) κοινή απόφαση του Πρωθυπουργού και Υπουργού Οικονομικών, περί καθορισμού αρμοδιοτήτων του Υφυπουργού Οικονομίας και Οικονομικών.

8. Τις διατάξεις της παρ. 21 του άρθρου 46 του ν. 3220/2004 (ΦΕΚ 15/τ.Α/28.1.2004 «Μεταβίβαση αρμοδιοτήτων του Υπουργού Οικονομίας και Οικονομικών στον Γεν. Γραμματέα της Περιφέρειας».

9. Το υπ’ αριθμ. 1030067/296/Α0006/7.4.2004 έγγραφο της Δ/νσης Οργάνωσης της Γενικής Δ/νσης Διοικητικής Υποστήριξης του Υπουργείου Οικονομίας και Οικονομικών «Διευκρινίσεις για τις αρμοδιότητες των Υφυπουργών Οικονομίας και Οικονομικών που περιέχονται από 10.4.2004 στους Γεν. Γραμματείς Περιφερειών».

10. Την από 4.8.2005 έκθεση της επιτροπής καθορισμού των ορίων αιγιαλού και παραλίας στη θέση «Νότιο Κολώνα Άγγλου» Νήσου Πεταλά Ν. Κεφαλληνίας και το τοπογραφικό υψομετρικό διάγραμμα, κλίμακας 1/500 το οποίο συντάχθηκε από τον πολιτικό μηχ/κό Παπαλέξη Νικόλαο, τον Ιανουάριο του 2005 σε δύο (2) πινακίδες, ελέγχθηκε κατά το δυνατό ως προς την ακρίβεια της αποτύπωσης από τη Μαρμαρά Αθηνά Τοπογράφο Μηχ/κό, υπάλληλο Κτηματικής Υπηρεσίας Κεφ/νίας στις 4.8.2005 και θεωρήθηκε την ίδια ημερομηνία από τον αναπληρωτή Προϊστάμενο της Κτηματικής Υπηρεσίας.

11. Το υπ’ αριθμ. 544.5/817/06/28.8.2006 έγγραφο του Γενικού Επιτελείου Ναυτικού, αποφασίζουμε:

Επικυρώνουμε την από 4.8.2005 έκθεση της κατά το άρθρο 3 του ν. 2971/2001 αρμόδιας Επιτροπής περί χάραξης των ορίων αιγιαλού παραλίας στη θέση «Νότια Κολώνα Άγγλου» Νήσου Πεταλά Ν. Κεφαλληνίας καθώς επίσης και το από Ιανουάριο του 2005 τοπογραφικό υψομετρικό διάγραμμα κλίμακας 1:500, το οποίο συντάχθηκε από τον πολιτικό μηχ/κό Παπαλέξη Νικόλαο, τον Ιανουάριο του 2005 σε δύο (2) πινακίδες, ελέγχθηκε ως

προς την ακρίβεια της αποτύπωσης από τη Μαρμαρά Αθηνά Τοπογράφο Μηχ/κό, υπάλληλο Κτηματικής Υπηρεσίας Κεφαλληνίας στις 4.8.2005 και θεωρήθηκε την ίδια ημερομηνία από τον αναπληρωτή Προϊστάμενο της Κτηματικής Υπηρεσίας.

Στο τοπογραφικό αυτό διάγραμμα καθορίστηκε η οριογραμμή του αιγιαλού με κόκκινη πολυγωνική γραμμή με στοιχεία Α1, Α2,.... Α12, Α13.

Η οριογραμμή της παραλίας με κίτρινη πολυγωνική γραμμή με στοιχεία Π1, Π2,...,Π12, Π13.

Η ζώνη παραλίας έχει πλάτος 15 μ. για να εξυπηρετούνται οι σκοποί του άρθρου 1 παρ. 2 του ν. 2971/2001.

Εντός των ορίων του αιγιαλού δεν υπάρχουν κτίσματα.
Εντός της ζώνης παραλίας δεν υπάρχουν κατασκευές.

Δεν υπάρχει παλαιός αιγιαλός.

Η απόφαση αυτή, μαζί με την έκθεση της Επιτροπής και το τοπογραφικό διάγραμμα, να δημοσιευθούν στην Εφημερίδα της Κυβερνήσεως.

Κέρκυρα, 14 Φεβρουαρίου 2007

Ο Γενικός Γραμματέας Περιφέρειας
ΣΩΤΗΡΙΟΣ Θ. ΒΟΣΔΟΥ

ΕΚΘΕΣΗ ΕΠΙΤΡΟΠΗΣ ΚΑΘΟΡΙΣΜΟΥ
ΤΩΝ ΟΡΙΩΝ ΑΙΓΙΑΛΟΥ ΚΑΙ ΠΑΡΑΛΙΑΣ
Άρθρου 3 του ν. 2971/2001 που συγκροτήθηκε με την υπ' αριθμ. 882/22.4.2002 απόφαση
Οικονομικής Επιθεώρησης Ιονίων Νήσων

Καθορισμός, για πρώτη φορά, των ορίων αιγιαλού και παραλίας στη θέση «Νότια Κολώνα Άγγλου» Νήσου Πεταλά, του Ν. Κεφαλληνίας.

Στο Αργοστόλι σήμερα την 4.8.2005 ημέρα Πέμπτη οι υπογεγραμμένοι:

1. Τζανετάτος Γεράσιμος, αναπλ. Προϊστάμενος Κτηματικής Υπηρεσίας Κεφαλληνίας, ως Πρόεδρος του τακτικού κωλυόμενου για υπηρεσιακούς λόγους.
2. Μαρμαρά Αθηνά Τοπογράφος Μηχ/κός, υπάλληλος Κτηματικής Υπηρεσίας Κεφ/νίας, ως μέλος.
3. Βασιλόπουλος Ιωάννης Υποπ/χός ΛΣ, Λιμενάρχης Μεσολογγίου, ως μέλος.
4. Θεοπεφτάτου Αφροδίτη προϊσταμένη Δ/νσης Πολεοδομίας Ν.Α. Κεφαλληνίας, ως μέλος.
5. Χαλμούκης Ιωάννης Δ/ντής Χωροταξίας και Περιβάλλοντος Γ.Γ. Περιφέρειας Ιονίων Νήσων, αποτελούντες την Επιτροπή καθορισμού ορίων αιγιαλού και παραλίας, που συγκλήθηκε μετά από σχετική πρόσκληση της Προέδρου της, με γραμματέα της επιτροπής τη Γιαννάκη Ροζαλία, υπάλληλο Κτηματικής Υπηρεσίας Κεφαλληνίας

ΛΑΒΟΝΤΕΣ ΥΠ' ΟΨΗ

1. Την από 21.3.2005 αίτηση της «ΣΑΩ ΑΒΕΕ», με την οποία ζητείται ο καθορισμός των ορίων του αιγιαλού στη θέση «Νότια Κολώνα Άγγλου» Νήσου Πεταλά, Νομού Κεφαλληνίας.
2. Τα συνταχθέντα από πολιτικό μηχ/κό Παπαλέξη Νικόλαο τον Ιανουάριο του 2005 τοπογραφικά και υψομετρικά διαγράμματα της παραπάνω περιοχής σε δύο (2) πινακίδες με κλίμακα 1:500 ελεγμένα κατά το δυνατό για την ακρίβεια της αποτύπωσης από τη Μαρμαρά Αθηνά Τοπογράφο Μηχ/κό, υπάλληλο Κτηματικής Υπηρεσίας Κεφ/νίας και θεωρημένα από τον αναπληρωτή Προϊστάμενο της Κτηματικής Υπηρεσίας στις 4.8.2005 όπως ορίζουν οι διατάξεις του άρθρου 4 του ν. 2971/2001.
3. Τις διατάξεις του α.ν. 2344/1940 όπως τροποποιήθηκε και συμπληρώθηκε μεταγενέστερα, καθώς και την σχετική με αυτόν Δικαστηριακή και Διοικητική Νομολογία.
4. Τις διατάξεις του ν. 2971/2001 «Αιγιαλός παραλία και άλλες διατάξεις».
5. Την αντίληψη που δημιουργήθηκε, κατά την επιτόπια μετάβασή μας στην παραπάνω θέση σχετικά με το πλάτος της βρεχόμενης από το χειμέριο κύμα ξηράς με τα λοιπά συναφή στοιχεία.

Ήτοι:

α) την γεωμορφολογία του εδάφους και πιο αναλυτικά ότι:

Η μορφολογία της ακτής συνίσταται από βραχώδη πρανή.

Της ακτής συνέχονται εκτάσεις ορεινές με έδαφος βραχώδες και σχίνους.

Το φυσικό όριο βλάστησης συνίσταται από φυσική θαμνώδη βλάστηση (ασφάκες, πουρνάρια),

β) το γεγονός ότι δεν εντοπίστηκαν παράκτιοι φυσικοί πόροι αξιοποιήσιμοι,

γ) το γεγονός ότι η περιοχή προσβάλλεται από ΒΔ και Ν ανέμους εντάσεως έως 8-9 Beaufort,

δ) τη μορφολογία του πυθμένα ο οποίος είναι βραχώδης και έχει απότομη κλίση με μεγάλο βάθος,

ε) πρόκειται για ακτή με μεγάλο ανάπτυγμα πελάγους,

στ) τη μη ύπαρξη τεχνικών έργων στην περιοχή,

ζ) το γεγονός ότι οι χρήσεις στην περιοχή ελέγχονται με την υπ' αριθμ. 1319/20.7.1993 (ΦΕΚ 755Β/28.9.1993) κοινή υπουργική απόφαση περί μέτρων για την προστασία των υγροτόπων λιμνοθαλασσών Μεσολογγίου - Αιτωλικού κάτω ρου και εκβολών ποταμών Ευήνου και Αχελώου και άλλων βιοτόπων της ευρύτερης περιοχής τους (συνθήκη RAMSAR),

η) αν και δεν υπάρχουν καταγεγραμμένα Δημόσια Κτήματα διαχειριζόμενα από το Υπουργείο Οικονομίας και Οικονομικών, συνεχόμενα του αιγιαλού, το Δημόσιο επιφυλάσσεται παντός δικαιώματός του,

θ) το γεγονός ότι δεν υφίσταται Κτηματολόγιο,

ι) γεγονός ότι η περιοχή προστατεύεται με την υπ' αριθμ. 1319/20.7.1993 κοινή υπουργική απόφαση, που αναφέρθηκε παραπάνω.

6. Την μη ύπαρξη καθορισμού ορίων αιγιαλού και παραλίας εκατέρωθεν της εξεταζόμενης περιοχής, αποφασίζουμε:

1. Καθορίζουμε στο πιο πάνω τοπογραφικό διάγραμμα:

α) Την οριογραμμή του αιγιαλού με ερυθρή συνεχή πολυγωνική γραμμή Α1, Α2,.... Α12, Α13 της οποίας οι κορυφές είναι εξαρτημένες από το κρατικό τριγωνομετρικό δίκτυο.

β) Την οριογραμμή της παραλίας με κίτρινη συνεχή πολυγωνική γραμμή Π1, Π2,..., Π12, Π13 της οποίας οι κορυφές είναι εξαρτημένες από το κρατικό τριγωνομετρικό δίκτυο.


2. Καθορίζουμε την ζώνη παραλίας σε πλάτος 15 μ. ενιαία παράλληλα προς την γραμμή αιγιαλού για να εξυπηρετηθούν οι σκοποί της παρ. 2 του άρθρου 1 του ν. 2971/2001.


3. Δεν διακρίνονται ίχνη παλαιού αιγιαλού.

Η Επιτροπή

Ο Πρόεδρος
ΓΕΡΑΣΙΜΟΣ Δ. ΤΖΑΝΕΤΑΤΟΣ

Τα Μέλη
ΑΘΗΝΑ ΜΑΡΜΑΡΑ
Ι. ΒΑΣΙΛΟΠΟΥΛΟΣ
ΑΦΡΟΔΙΤΗ ΘΕΟΠΕΦΤΑΤΟΥ
ΙΩΑΝΝΗΣ ΧΑΛΜΟΥΚΗΣ

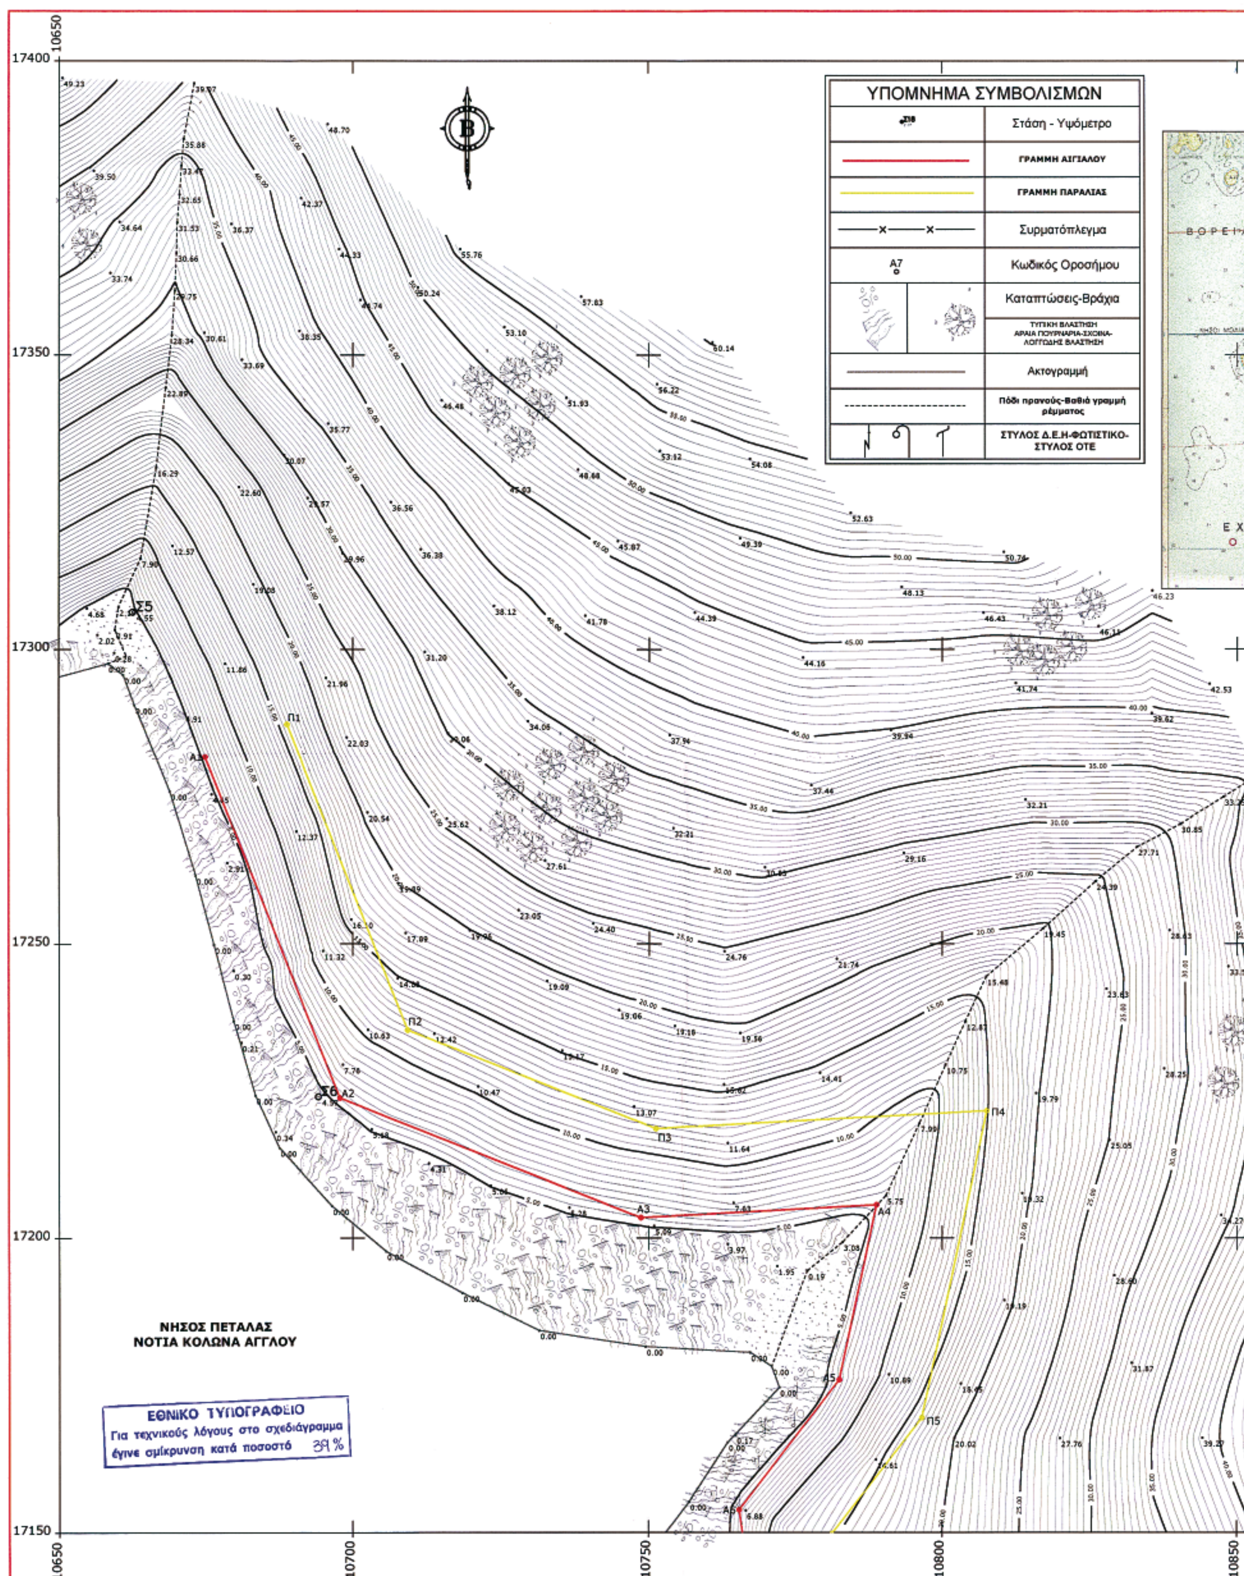
ΥΠΟΜΝΗΜΑ ΣΥΜΒΟΛΙΣΜΩΝ
Στάση - Υψόμετρο
ΓΡΑΜΜΗ ΑΙΓΙΑΛΟΥ
ΓΡΑΜΜΗ ΠΑΡΑΛΙΑΣ
Συρματόπλεγμα
Κωδικός Οροσήμου
Καταπτώσεις-Βράχια
ΤΥΠΙΚΗ ΒΛΑΣΤΗΣΗ
ΑΡΑΙΑ ΠΟΥΡΝΑΡΙΑ-ΣΧΟΙΝΑ-
ΛΟΓΓΩΔΗΣ ΒΛΑΣΤΗΣΗ
Ακτογραμμή
Πόδι πρανούς-Βαθιά γραμμή ρέμματος
ΣΤΥΛΟΣ Δ.Ε.Η-ΦΩΤΙΣΤΙΚΟ-ΣΤΥΛΟΣ ΟΤΕ
ΝΗΣΟΣ ΠΕΤΑΛΑΣ
ΝΟΤΙΑ ΚΟΛΩΝΑ ΑΓΓΛΟΥ
ΕΘΝΙΚΟ ΤΥΠΟΓΡΑΦΕΙΟ
Για τεχνικούς λόγους στο σχεδιάγραμμα
έγινε σμίκρυνση κατά ποσοστό 39%
17400
17350
17300
17250
17200
17150
10650
10700
10750
10800
10850
Α1
Α2
Α3
Α4
Α5
Α6
Π1
Π2
Π3
Π4
Π5
Σ5
Σ6

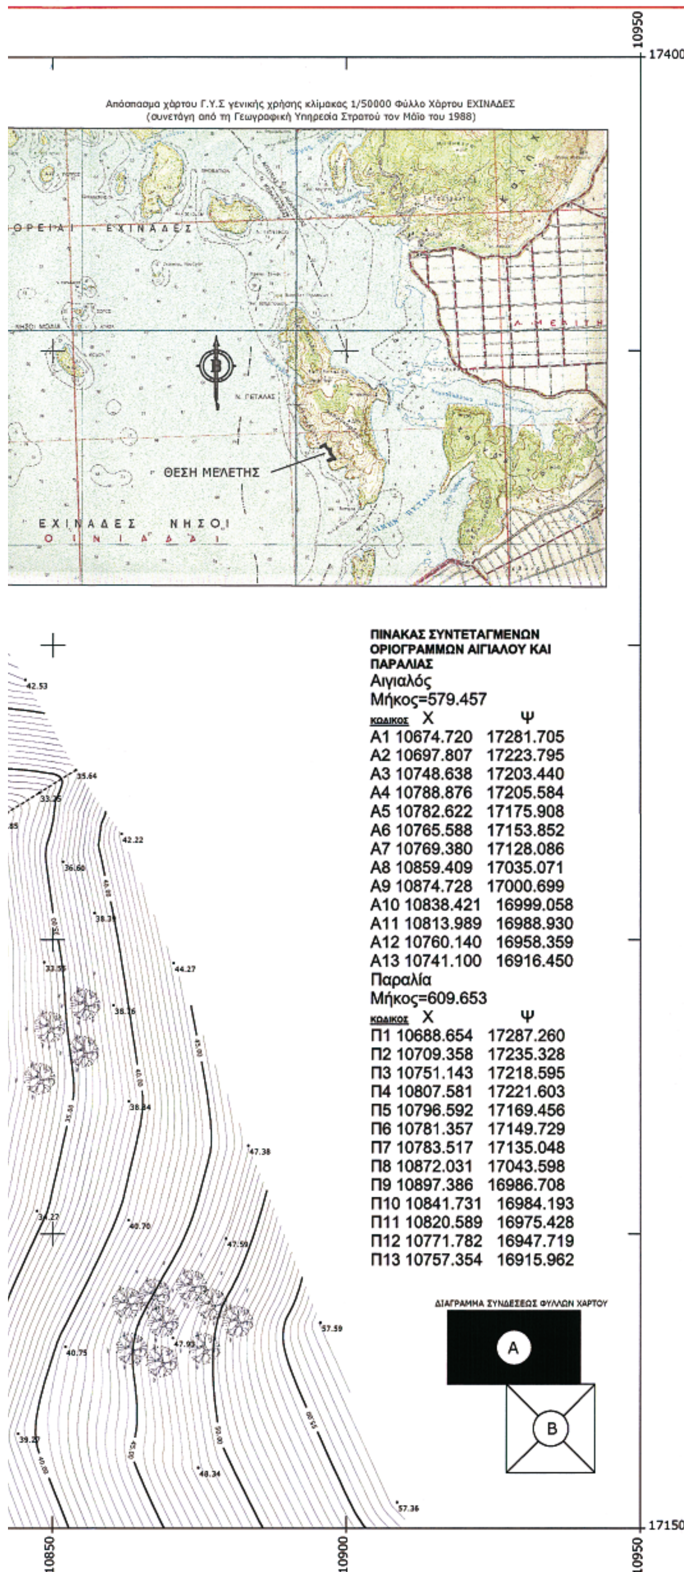

ΠΙΝΑΚΑΣ ΣΥΝΤΕΤΑΓΜΕΝΩΝ ΟΡΙΟΓΡΑΜΜΩΝ ΑΙΓΙΑΛΟΥ ΚΑΙ ΠΑΡΑΛΙΑΣ

Αιγιαλός
Μήκος=579.457

ΚΩΔΙΚΟΣ	X	Ψ
Α1	10674.720	17281.705
Α2	10697.807	17223.795
Α3	10748.638	17203.440
Α4	10788.876	17205.584
Α5	10782.622	17175.908
Α6	10765.588	17153.852
Α7	10769.380	17128.086
Α8	10859.409	17035.071
Α9	10874.728	17000.699
Α10	10838.421	16999.058
Α11	10813.989	16988.930
Α12	10760.140	16958.359
Α13	10741.100	16916.450

Παραλία
Μήκος=609.653

ΚΩΔΙΚΟΣ	X	Ψ
Π1	10688.654	17287.260
Π2	10709.358	17235.328
Π3	10751.143	17218.595
Π4	10807.581	17221.603
Π5	10796.592	17169.456
Π6	10781.357	17149.729
Π7	10783.517	17135.048
Π8	10872.031	17043.598
Π9	10897.386	16986.708
Π10	10841.731	16984.193
Π11	10820.589	16975.428
Π12	10771.782	16947.719
Π13	10757.354	16915.962

ΥΠΟΜΝΗΜΑ ΕΠΙΤΡΟΠΗΣ

Το παρόν τοπογραφικό διάγραμμα συνοδεύει την από 04/08/200 5 έκθεση της αρμόδιας επιτροπής (Ν.2971/19-12-2001), καθορισμού των ορίων αιγιαλού, παραλίας και παλαιού αιγιαλού.
Οι κορυφές των οριογραμμών του αιγιαλού και της παραλίας έχουν εξαρτηθεί από το Εθνικό Γεωδαιτικό Σύστημα Αναφοράς.
Ελλειψοειδές BESSEL.
Προβολή HATT (ισαπέχουσα αζιμουθιακή προβολή).
Αρχή Συντεταγμένων: Κέντρο Φ. Χάρτου Ιθάκη-Εχινάδες κλίμακας 1/100000, φ=38° 15΄, λ=-2° 45΄.
Η κόκκινη γραμμή συμβολίζει την οριογραμμή του αιγιαλού ενώ στα σημεία θλάσεων υπάρχει και η κωδικοποίηση των κορυφών από Α1,Α2,...., Α 13.
Το συνολικό μήκος της γραμμής του αιγιαλού είναι 579.457 μέτρα.
Η κίτρινη γραμμή συμβολίζει την οριογραμμή της παραλίας ενώ στα σημεία θλάσεων υπάρχει και η κωδικοποίηση των κορυφών από Π1,Π2,..., Π 13.
Το συνολικό μήκος της γραμμής της παραλίας είναι 609.653 μέτρα.
Οι δύο γραμμές απέχουν μεταξύ τους απόσταση δεκαπέντε (15) μέτρων ενώ είναι παράλληλες σε όλο το μήκος τους.
Η επιτροπή διαπίστωσε ότι δεν υφίσταται παλαιός αιγιαλός.

ΠΡΟΕΔΡΟΣ
Τζαγετάτος Δ. Γεράσιμος
Εφοριακός ΔΕ/Α

ΤΑ ΜΕΛΗ
ΜΑΡΜΑΡΑ ΑΘΗΝΑ
ΠΕ Μηχ/κός Αγρ. & Τοπογράφος Α΄

Αφροδίτη Θεοπεφτάτου
Πολιτικός Μηχανικός

Υπάλληλος ΝΣ
Βασιλόπουλος Σ.

Ιωάννης Χαλμούκης
Δ/ντής ΠΕ.ΧΩ.

ΠΕΡ. ΜΕΛΕΤΩΝ ... ΠΕΡΙΒ/ΝΤΟΣ & ΧΩΡΟΤ. ... 2330/14-2-07 ... Γραμματέα Π.Ι.Ι. ... 15-2-07
Ιωάννης Χαλμούκης
Μηχανικός ΠΕ/Α΄

ΕΝΔΙΑΦΕΡΟΜΕΝΟΣ:
Σ.Α.Ω Α.Β.Ε.Ε

έργο
ΤΟΠΟΓΡΑΦΙΚΗ ΑΠΟΤΥΠΩΣΗ ΖΩΝΗΣ ΠΑΡΑΛΙΑΣ ΣΤΟ ΝΗΣΙ ΠΕΤΑΛΑΣ

θέση
ΝΟΤΙΑ ΚΟΛΩΝΑ ΑΓΓΛΟΥ - ΝΗΣΟΣ ΠΕΤΑΛΑΣ
ΝΟΜΟΣ ΚΕΦΑΛΛΗΝΙΑΣ

θέμα σχεδίου
ΤΟΠΟΓΡΑΦΙΚΟ ΔΙΑΓΡΑΜΜΑ ΜΕΛΕΤΗΣ ΚΑΘΟΡΙΣΜΟΥ ΟΡΙΩΝ ΑΙΓΙΑΛΟΥ, ΠΑΡΑΛΙΑΣ ΣΥΜΦΩΝΑ ΜΕ ΤΙΣ ΔΙΑΤΑΞΕΙΣ ΤΟΥ Ν.2971/2001

ισοδιάσταση: 0.50 μέτρα
κλίμακα 1/500
αριθμός μελέτης 05
αριθμός σχεδίου Α

χρονολογία μελέτης ΙΑΝΟΥΑΡΙΟΣ 2005

ο Συντάξας υπογραφή – σφραγίδα
ΝΙΚΟΛΑΟΣ Γ. ΠΑΠΑΛΕΞΗΣ
ΔΙΠΛΩΜΑΤΟΥΧΟΣ ΠΟΛΙΤΙΚΟΣ ΜΗΧΑΝΙΚΟΣ
ΕΘΝΙΚΟΥ ΜΕΤΣΟΒΙΟΥ ΠΟΛΥΤΕΧΝΕΙΟΥ
ΑΟΣ Τ.Ε.Ε. ΑΡΙΘΜΟΣ ΜΗΤΡΩΟΥ 44001
... Α.Φ.Μ. 030452353 - ΤΗΛ. 2631 0 26674


04/08/05



ο Ελέγξας υπογραφή – σφραγίδα
04/08/05
ΜΑΡΜΑΡΑ ΑΘΗΝΑ
ΠΕ Μηχ/κός Αγρ. & Τοπογράφος Α΄

Τζαγετάτος Δ. Γεράσιμος
Εφοριακός ΔΕ/Α
θεωρήσεις

μελετητής:

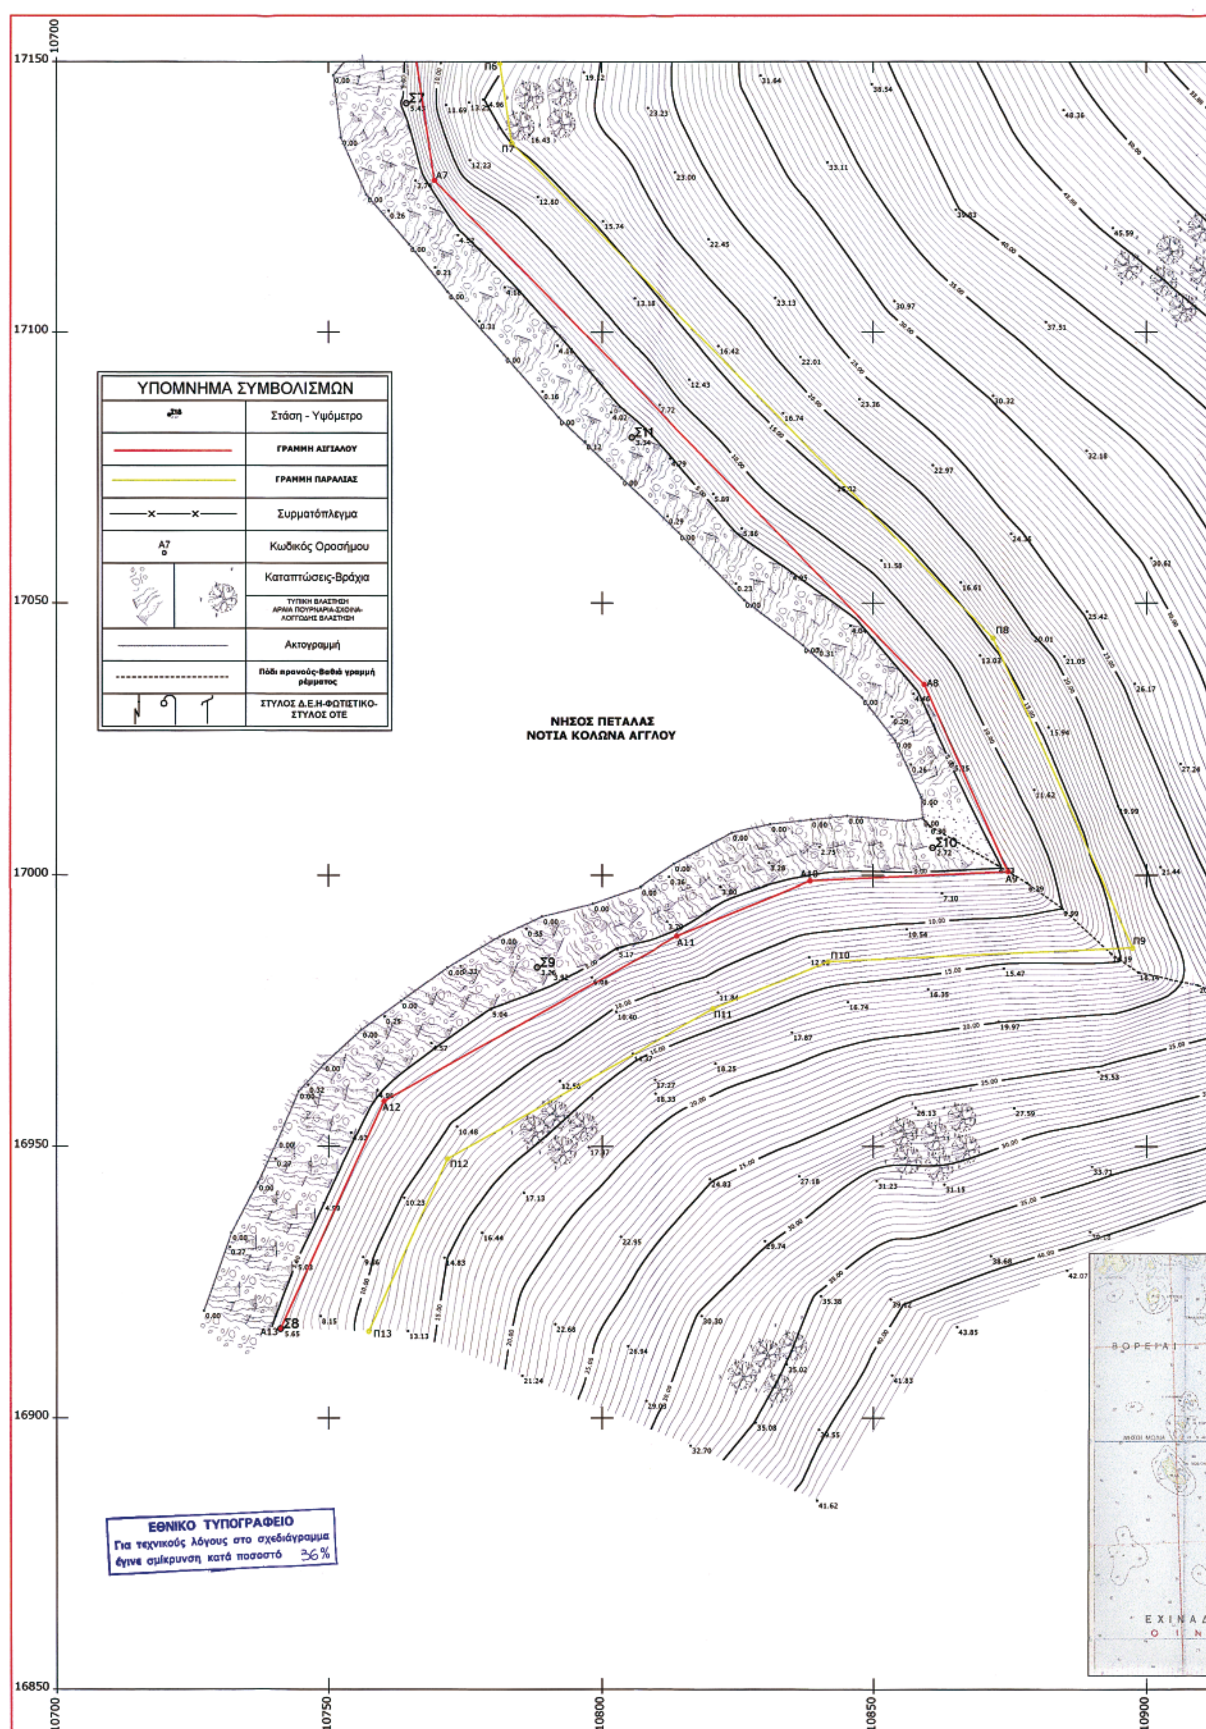
ΥΠΟΜΝΗΜΑ ΣΥΜΒΟΛΙΣΜΩΝ
Στάση - Υψόμετρο
ΓΡΑΜΜΗ ΑΙΓΙΑΛΟΥ
ΓΡΑΜΜΗ ΠΑΡΑΛΙΑΣ
Συρματόπλεγμα
Κωδικός Οροσήμου
Καταπτώσεις-Βράχια
ΤΥΠΙΚΗ ΒΛΑΣΤΗΣΗ
ΑΡΑΙΑ ΠΟΥΡΝΑΡΙΑ-ΣΧΟΙΝΑ-
ΛΟΓΓΩΔΗΣ ΒΛΑΣΤΗΣΗ
Ακτογραμμή
Πόδι πρανούς-Βαθιά γραμμή ρέμματος
ΣΤΥΛΟΣ Δ.Ε.Η-ΦΩΤΙΣΤΙΚΟ-ΣΤΥΛΟΣ ΟΤΕ
ΝΗΣΟΣ ΠΕΤΑΛΑΣ
ΝΟΤΙΑ ΚΟΛΩΝΑ ΑΓΓΛΟΥ
17150
17100
17050
17000
16950
16900
16850
10700
10750
10800
10850
10900
ΕΘΝΙΚΟ ΤΥΠΟΓΡΑΦΕΙΟ
Για τεχνικούς λόγους στο σχεδιάγραμμα
έγινε σμίκρυνση κατά ποσοστό 36%



ΥΠΟΜΝΗΜΑ ΕΠΙΤΡΟΠΗΣ

Το παρόν τοπογραφικό διάγραμμα συνοδεύει την από 04/08/2005 έκθεση της αρμόδιας επιτροπής (Ν.2971/19-12-2001), καθορισμού των ορίων αιγιαλού, παραλίας και παλαιού αιγιαλού.
Οι κορυφές των οριογραμμών του αιγιαλού και της παραλίας έχουν εξαρτηθεί από το Εθνικό Γεωδαιτικό Σύστημα Αναφοράς.
Ελλειψοειδές BESSEL.
Προβολή HATT (ισαπέχουσα αζιμουθιακή προβολή).
Αρχή Συντεταγμένων: Κέντρο Φ. Χάρτου Ιθάκη-Εχινάδες κλίμακας 1/100000, φ=38° 15΄, λ=-2° 45΄.
Η κόκκινη γραμμή συμβολίζει την οριογραμμή του αιγιαλού ενώ στα σημεία θλάσεων υπάρχει και η κωδικοποίηση των κορυφών από Α1,Α2,...., Α 13.
Το συνολικό μήκος της γραμμής του αιγιαλού είναι 579.457 μέτρα.
Η κίτρινη γραμμή συμβολίζει την οριογραμμή της παραλίας ενώ στα σημεία θλάσεων υπάρχει και η κωδικοποίηση των κορυφών από Π1,Π2,..., Π 13.
Το συνολικό μήκος της γραμμής της παραλίας είναι 609.653 μέτρα.
Οι δύο γραμμές απέχουν μεταξύ τους απόσταση δεκαπέντε (15) μέτρων ενώ είναι παράλληλες σε όλο το μήκος τους.
Η επιτροπή διαπίστωσε ότι δεν υφίσταται παλαιός αιγιαλός.

ΠΡΟΕΔΡΟΣ — ΤΖΑΝΕΤΑΤΟΣ Δ. ΓΕΡΑΣΙΜΟΣ, Εφοριακός ΔΕ/Α

ΤΑ ΜΕΛΗ — ΜΑΡΜΑΡΑ ΑΘΗΝΑ, ΠΕ Μηχ/κός Αγρ.&Τοπογράφος Α΄; Αφροδίτη Θεοπεφτάτου, Πολιτικός Μηχανικός; Υπομηχος ΜΕ Βασιλοπουλος Ι.; Ιωάννης Χαλμούκης, Δ/ντής ΠΕ.ΧΩ.

ΠΙΝΑΚΑΣ ΣΥΝΤΕΤΑΓΜΕΝΩΝ ΟΡΙΟΓΡΑΜΜΩΝ ΑΙΓΙΑΛΟΥ ΚΑΙ ΠΑΡΑΛΙΑΣ

Αιγιαλός
Μήκος=579.457

ΚΩΔΙΚΟΣ	X	Ψ
Α1	10674.720	17281.705
Α2	10697.807	17223.795
Α3	10748.638	17203.440
Α4	10788.876	17205.584
Α5	10782.622	17175.908
Α6	10765.588	17153.852
Α7	10769.380	17128.086
Α8	10859.409	17035.071
Α9	10874.728	17000.699
Α10	10838.421	16999.058
Α11	10813.989	16988.930
Α12	10760.140	16958.359
Α13	10741.100	16916.450

Παραλία
Μήκος=609.653

ΚΩΔΙΚΟΣ	X	Ψ
Π1	10688.654	17287.260
Π2	10709.358	17235.328
Π3	10751.143	17218.595
Π4	10807.581	17221.603
Π5	10796.592	17169.456
Π6	10781.357	17149.729
Π7	10783.517	17135.048
Π8	10872.031	17043.598
Π9	10897.386	16986.708
Π10	10841.731	16984.193
Π11	10820.589	16975.428
Π12	10771.782	16947.719
Π13	10757.354	16915.962

ΠΕΡΙΦΕΡΕΙΑ ΙΟΝΙΩΝ ΝΗΣΩΝ, Δ/ΝΣΗ ΠΕΡΙΒ/ΝΤΟΣ & ΧΩΡΟΤΑΞΙΑΣ. Θεωρείται την αρ. 2290/14-2-07 απόφαση Γεν. Γραμματέα Π.Ι.Ν. 15-2-07. Ο Δ/ντής ΠΕΧΩ — Ιωάννης Χαλμούκης, Μηχανικός ΠΕ/Α

ΕΝΔΙΑΦΕΡΟΜΕΝΟΣ:
Σ.Α.Ω Α.Β.Ε.Ε

έργο
ΤΟΠΟΓΡΑΦΙΚΗ ΑΠΟΤΥΠΩΣΗ ΖΩΝΗΣ ΠΑΡΑΛΙΑΣ ΣΤΟ ΝΗΣΙ ΠΕΤΑΛΑΣ

θέση
ΝΟΤΙΑ ΚΟΛΩΝΑ ΑΓΓΛΟΥ - ΝΗΣΟΣ ΠΕΤΑΛΑΣ
ΝΟΜΟΣ ΚΕΦΑΛΛΗΝΙΑΣ

θέμα σχεδίου
ΤΟΠΟΓΡΑΦΙΚΟ ΔΙΑΓΡΑΜΜΑ ΜΕΛΕΤΗΣ ΚΑΘΟΡΙΣΜΟΥ ΟΡΙΩΝ ΑΙΓΙΑΛΟΥ, ΠΑΡΑΛΙΑΣ ΣΥΜΦΩΝΑ ΜΕ ΤΙΣ ΔΙΑΤΑΞΕΙΣ ΤΟΥ Ν.2971/2001

ισοδιάσταση: 0.50 μέτρα
κλίμακα 1/500
αριθμός μελέτης 05
αριθμός σχεδίου Β

χρονολογία μελέτης ΙΑΝΟΥΑΡΙΟΣ 2005

ο Συντάξας υπογραφή – σφραγίδα
ΝΙΚΟΛΑΟΣ Γ. ΠΑΠΑΛΕΞΗΣ, ΔΙΠΛΩΜΑΤΟΥΧΟΣ ΠΟΛΙΤΙΚΟΣ ΜΗΧΑΝΙΚΟΣ ΕΘΝΙΚΟΥ ΜΕΤΣΟΒΙΟΥ ΠΟΛΥΤΕΧΝΕΙΟΥ, ΜΕΛΟΣ Τ.Ε.Ε. ΑΡΙΘΜΟΣ ΜΗΤΡΩΟΥ 44001, ΜΕΣΟΛΟΓΓΙ - Α.Φ.Μ. 030452353 - ΤΗΛ. 2631 0 26674

ο Ελέγξας υπογραφή – σφραγίδα 04/08/05
ΜΑΡΜΑΡΑ ΑΘΗΝΑ, ΠΕ Μηχ/κός Αγρ.&Τοπογράφος Α΄

04/08/05
θεωρήθηκε — ΤΖΑΝΕΤΑΤΟΣ Δ. ΓΕΡΑΣΙΜΟΣ, Εφοριακός ΔΕ/Α

μελετητής:

ΔΙΑΓΡΑΜΜΑ ΣΥΝΔΕΣΕΩΣ ΦΥΛΛΩΝ ΧΑΡΤΟΥ: Α, Β

Απόσπασμα χάρτου Γ.Υ.Σ γενικής χρήσης κλίμακος 1/50000 Φύλλο Χάρτου ΕΧΙΝΑΔΕΣ (συντάχθη από τη Γεωγραφική Υπηρεσία Στρατού τον Μάιο του 1988)

ΒΟΡΕΙΑΙ ΕΧΙΝΑΔΕΣ
ΘΕΣΗ ΜΕΛΕΤΗΣ
ΕΧΙΝΑΔΕΣ ΝΗΣΟΙ
ΟΙΝΙΑΔΑΙ

10900 10950 11000 — 17150 — 16850

ΔΙΟΡΘΩΣΕΙΣ ΣΦΑΛΜΑΤΩΝ

(2)

Στην υπ' αριθμ. 3884/6.12.2006 απόφαση του Γενικού Γραμματέα Περιφέρειας Αττικής περί κήρυξης έκτασης ως αναδασωτέας, που δημοσιεύθηκε στο ΦΕΚ 6/τ.Δ΄/16.1.2007 γίνεται η ακόλουθη διόρθωση:

Στην παράγραφο 2 διορθώνεται:

Από το εσφαλμένο «Δασαρχείου Καπανδριτίου»,

στο ορθό «Δασαρχείου Λαυρίου».

(Από την Περιφέρεια Αττικής)

ΕΘΝΙΚΟ ΤΥΠΟΓΡΑΦΕΙΟ
ΕΦΗΜΕΡΙΔΑ ΤΗΣ ΚΥΒΕΡΝΗΣΕΩΣ

ΠΕΡΙΦΕΡΕΙΑΚΑ ΓΡΑΦΕΙΑ ΠΩΛΗΣΗΣ Φ.Ε.Κ.

ΘΕΣΣΑΛΟΝΙΚΗ - Βασ. Όλγας 227 **23104 23956**
ΠΕΙΡΑΙΑΣ - Ευριπίδου 63 **210 4135228**
ΠΑΤΡΑ - Κορίνθου 327 **2610 638109**
ΙΩΑΝΝΙΝΑ - Διοικητήριο **26510 87215**
ΚΟΜΟΤΗΝΗ - Δημοκρατίας 1 **25310 22858**
ΛΑΡΙΣΑ - Διοικητήριο **2410 597449**
ΚΕΡΚΥΡΑ - Σαμαρά 13 **26610 89122**
ΗΡΑΚΛΕΙΟ - Πεδιάδος 2 **2810 300781**
ΜΥΤΙΛΗΝΗ - Πλ. Κωνσταντινουπόλεως 1 **22510 46654**

ΤΙΜΗ ΠΩΛΗΣΗΣ ΦΥΛΛΩΝ ΕΦΗΜΕΡΙΔΟΣ ΤΗΣ ΚΥΒΕΡΝΗΣΕΩΣ

Σε έντυπη μορφή

- Για τα Φ.Ε.Κ. από 1 μέχρι 16 σελίδες σε 1 €, προσαυξανόμενη κατά 0,20 € για κάθε επιπλέον οκτασέλιδο ή μέρος αυτού.
- Για τα φωτοαντίγραφα Φ.Ε.Κ. σε 0,15 € ανά σελίδα.

Σε μορφή DVD/CD

Τεύχος	Ετήσια έκδοση	Τριμηνιαία έκδοση	Μηνιαία έκδοση
Α΄	150 €	40 €	15 €
Β΄	300 €	80 €	30 €
Γ΄	50 €	-	-
Υ.Ο.Δ.Δ.	50 €	-	-
Δ΄	110 €	30 €	-

Τεύχος	Ετήσια έκδοση	Τριμηνιαία έκδοση	Μηνιαία έκδοση
Α.Α.Π.	110 €	30 €	-
Ε.Β.Ι.	100 €	-	-
Α.Ε.Δ.	5 €	-	-
Δ.Δ.Σ.	200 €	-	20 €
Α.Ε. - Ε.Π.Ε. και Γ.Ε.ΜΗ.	-	-	100 €

- Η τιμή πώλησης μεμονωμένων Φ.Ε.Κ. σε μορφή cd-rom από εκείνα που διατίθενται σε ψηφιακή μορφή και μέχρι 100 σελίδες, σε 5 € προσαυξανόμενη κατά 1 € ανά 50 σελίδες.
- Η τιμή πώλησης σε μορφή cd-rom/dvd, δημοσιευμάτων μιας εταιρείας στο τεύχος Α.Ε.-Ε.Π.Ε. και Γ.Ε.ΜΗ. σε 5 € ανά έτος.

ΠΑΡΑΓΓΕΛΙΑ ΚΑΙ ΑΠΟΣΤΟΛΗ Φ.Ε.Κ.: Τηλεφωνικά: 210 4071010 - fax: 210 4071010 - internet: http://www.et.gr

ΕΤΗΣΙΕΣ ΣΥΝΔΡΟΜΕΣ Φ.Ε.Κ.

Τεύχος	Έντυπη μορφή	Ψηφιακή Μορφή
Α΄	225 €	190 €
Β΄	320 €	225 €
Γ΄	65 €	Δωρεάν
Υ.Ο.Δ.Δ.	65 €	Δωρεάν
Δ΄	160 €	80 €
Α.Α.Π.	160 €	80 €
Ε.Β.Ι.	65 €	33 €

Τεύχος	Έντυπη μορφή	Ψηφιακή Μορφή
Α.Ε.Δ.	10 €	Δωρεάν
Α.Ε. - Ε.Π.Ε. και Γ.Ε.ΜΗ.	2.250 €	645 €
Δ.Δ.Σ.	225 €	95 €
Α.Σ.Ε.Π.	70€	Δωρεάν
Ο.Π.Κ.	-	Δωρεάν
Α΄+ Β΄+ Δ΄ + Α.Α.Π.	-	450 €

- Το τεύχος Α.Σ.Ε.Π. (έντυπη μορφή) θα αποστέλλεται σε συνδρομητές ταχυδρομικά, με την επιβάρυνση των 70 €, ποσό το οποίο αφορά τα ταχυδρομικά έξοδα.
- Για την παροχή πρόσβασης μέσω διαδικτύου σε Φ.Ε.Κ. προηγουμένων ετών και συγκεκριμένα στα τεύχη: **α)** Α, Β, Δ, Α.Α.Π., Ε.Β.Ι. και Δ.Δ.Σ., η τιμή προσαυξάνεται, πέραν του ποσού της ετήσιας συνδρομής του 2007, κατά 40 € ανά έτος και ανά τεύχος και **β)** για το τεύχος Α.Ε.-Ε.Π.Ε. & Γ.Ε.ΜΗ., κατά 60 € ανά έτος παλαιότητας.

* Η καταβολή γίνεται σε όλες τις Δημόσιες Οικονομικές Υπηρεσίες (Δ.Ο.Υ.). Το πρωτότυπο διπλότυπο (έγγραφο αριθμ. πρωτ. 9067/28.2.2005 2η Υπηρεσία Επιτρόπου Ελεγκτικού Συνεδρίου) με φροντίδα των ενδιαφερομένων, πρέπει να αποστέλλεται ή να κατατίθεται στο Εθνικό Τυπογραφείο (Καποδιστρίου 34, Τ.Κ. 104 32 Αθήνα).
* Σημειώνεται ότι φωτοαντίγραφα διπλοτύπων, ταχυδρομικές Επιταγές για την εξόφληση της συνδρομής, δεν γίνονται δεκτά και θα επιστρέφονται.
* Οι οργανισμοί τοπικής αυτοδιοίκησης, τα νομικά πρόσωπα δημοσίου δικαίου, τα μέλη της Ένωσης Ιδιοκτητών Ημερησίου Τύπου Αθηνών και Επαρχίας, οι τηλεοπτικοί και ραδιοφωνικοί σταθμοί, η Ε.Σ.Η.Ε.Α., τα τριτοβάθμια συνδικαλιστικά Όργανα και οι τριτοβάθμιες επαγγελματικές ενώσεις δικαιούνται έκπτωσης πενήντα τοις εκατό (50%) επί της ετήσιας συνδρομής (τρέχον έτος + παλαιότητα).
* Το ποσό υπέρ Τ.Α.Π.Ε.Τ. [5% επί του ποσού συνδρομής (τρέχον έτος + παλαιότητα)], καταβάλλεται ολόκληρο (Κ.Α.Ε. 3512) και υπολογίζεται πριν την έκπτωση.
* Στην Ταχυδρομική συνδρομή του τεύχους Α.Σ.Ε.Π. δεν γίνεται έκπτωση.

Πληροφορίες για δημοσιεύματα που καταχωρούνται στα Φ.Ε.Κ. στο τηλ.: 210 5279000.
Φωτοαντίγραφα παλαιών Φ.Ε.Κ.: Μάρνη 8 τηλ.: 210 8220885, 210 8222924, 210 5279050.
Οι πολίτες έχουν τη δυνατότητα ελεύθερης ανάγνωσης των δημοσιευμάτων που καταχωρούνται σε όλα τα τεύχη της Εφημερίδας της Κυβερνήσεως πλην εκείνων που καταχωρούνται στο τεύχος Α.Ε.-Ε.Π.Ε και Γ.Ε.ΜΗ., από την ιστοσελίδα του Εθνικού Τυπογραφείου (www.et.gr).

Οι υπηρεσίες εξυπηρέτησης πολιτών λειτουργούν καθημερινά από 08:00 μέχρι 13:00



ΑΠΟ ΤΟ ΕΘΝΙΚΟ ΤΥΠΟΓΡΑΦΕΙΟ
ΚΑΠΟΔΙΣΤΡΙΟΥ 34 * ΑΘΗΝΑ 104 32 * ΤΗΛ. 210 52 79 000 * FAX 210 52 21 004
ΗΛΕΚΤΡΟΝΙΚΗ ΔΙΕΥΘΥΝΣΗ: http://www.et.gr – e-mail: webmaster@et.gr